




tabellone o pannello d'insieme infisso nel terreno

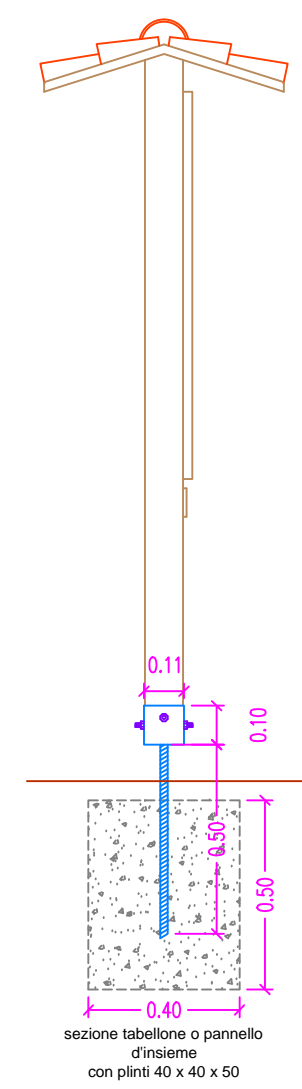

sezione tabellone o pannello d'insieme con pini 40 x 40 x 50

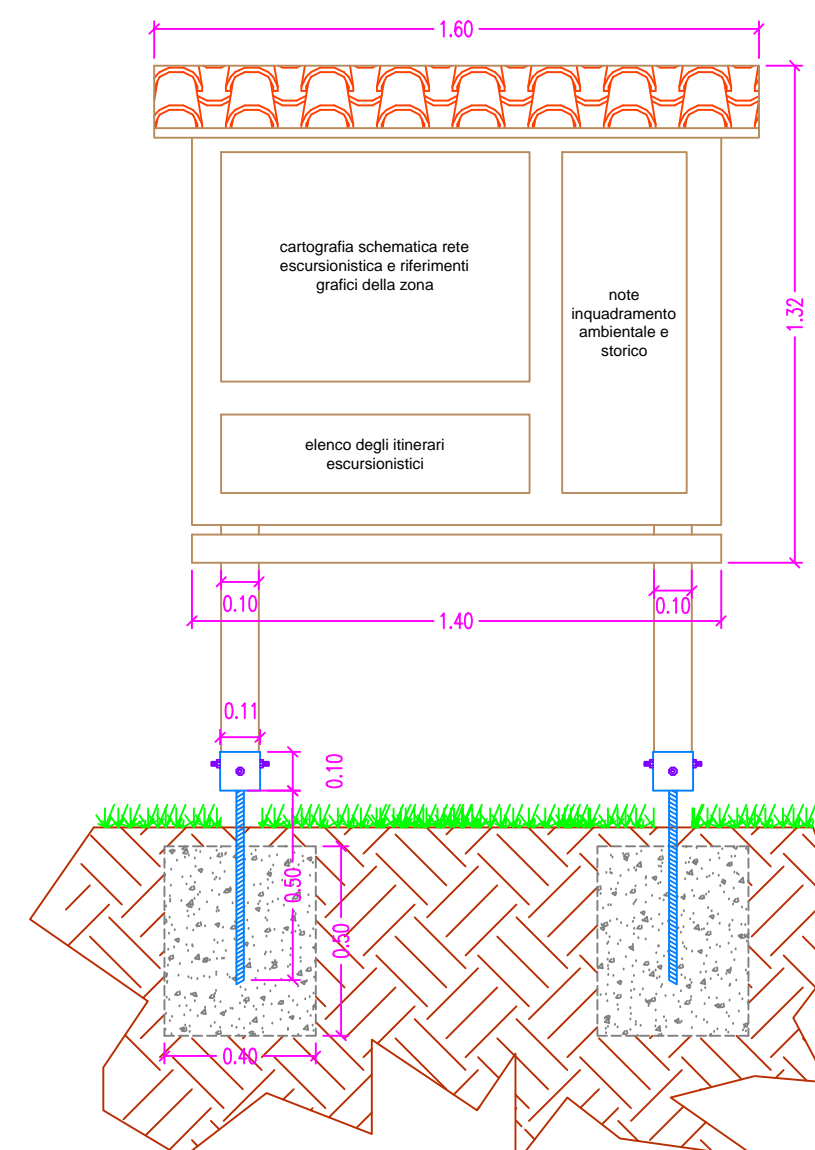

tabellone o pannello d'insieme con pini 40 x 40 x 50

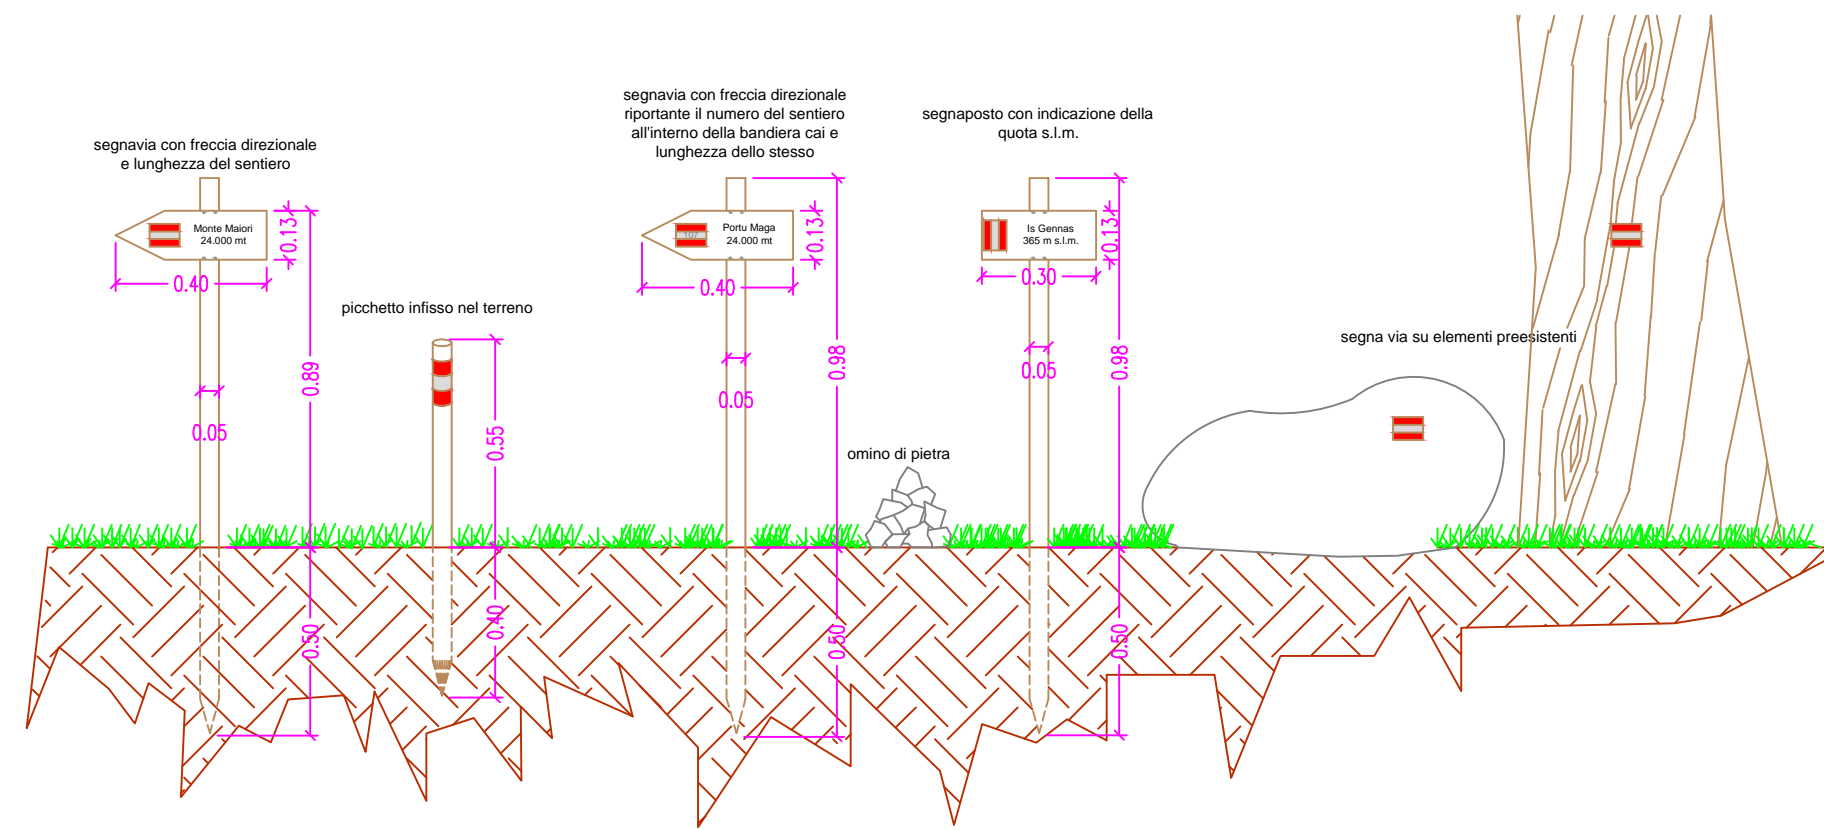

segna via su elementi preesistenti