


# LEGENDA

- ITINERARIO PRINCIPALE
- STACCIONATA IN LEGNO
- SOTTOFONDO IN MISTO NATURALE
- MURETTI A SECCO IN PIETRA
- AREA ATTREZZATA
- CARTELLO DI INDICAZIONE
- CARTELLO INFORMATIVO

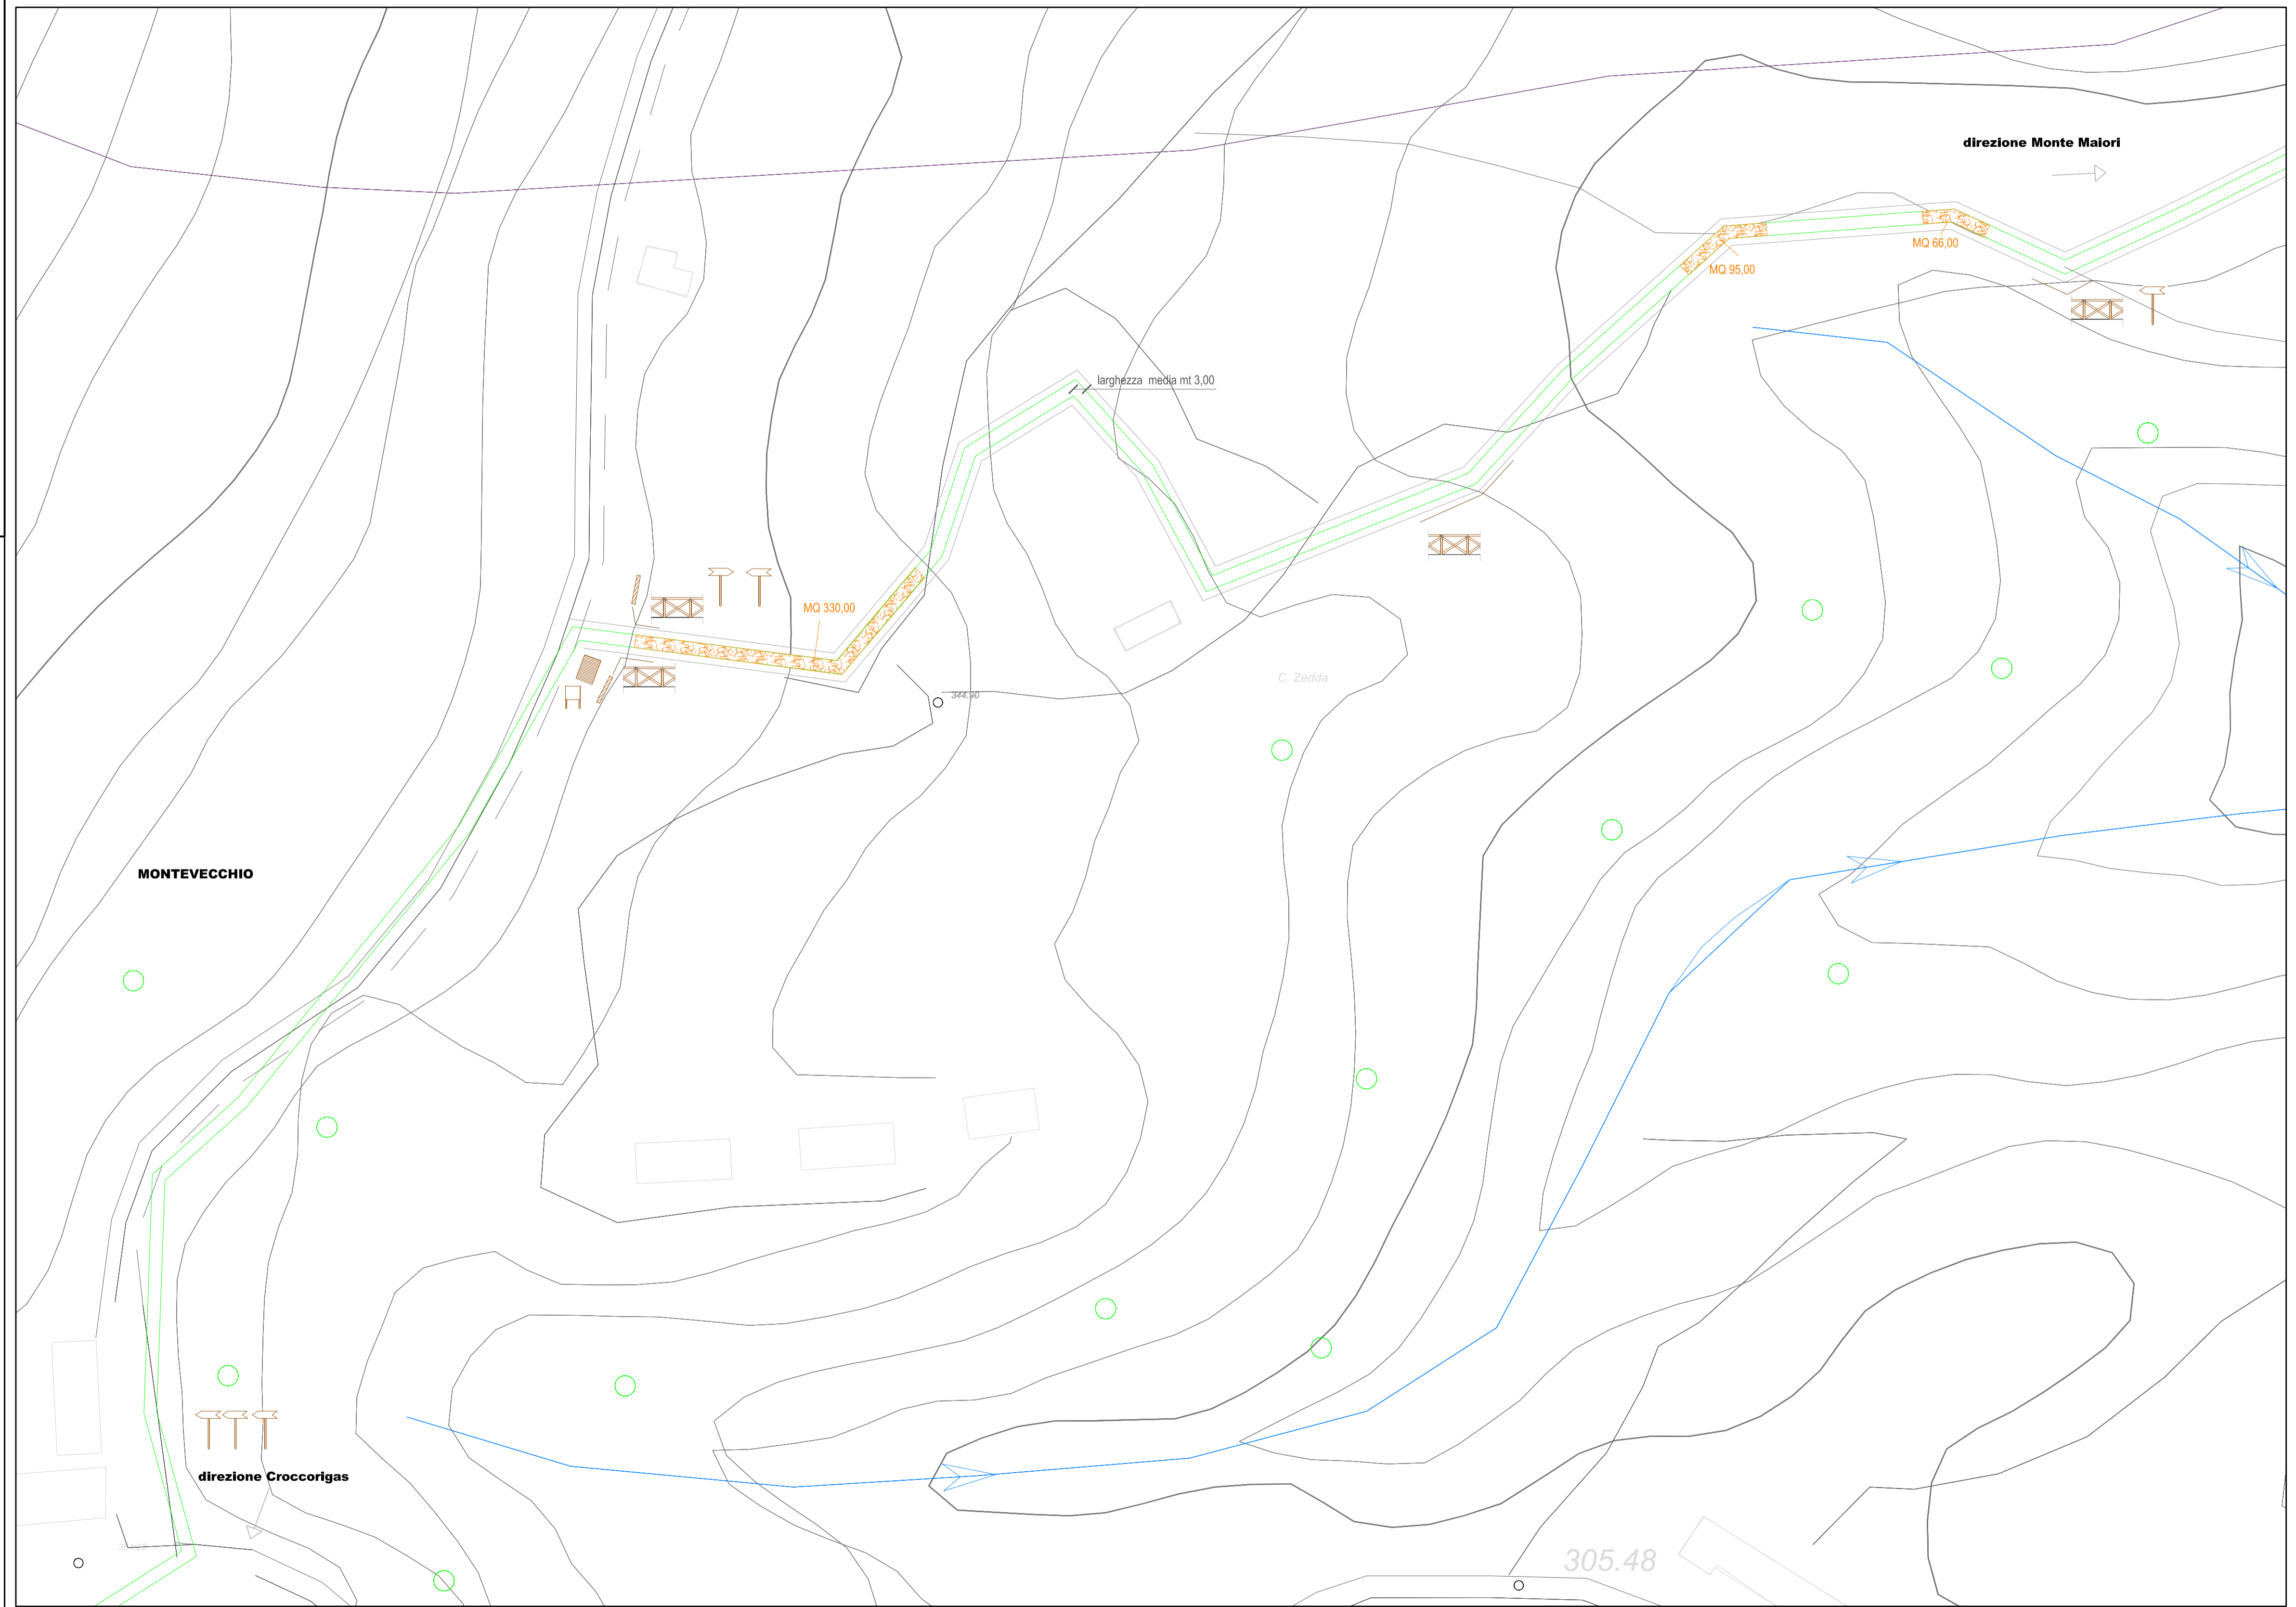

Comune di Arbus  
Provincia del Medio Campidano



Comune di Guspini  
Provincia del Medio Campidano

PROGETTO ESECUTIVO

PER Itinerario Gal Linas Misura 313 "Incentivazione di Attività Turistiche" Azione 1 "Itinerari"  
P.S.R. 2007/2013 Gal Linas

TAVOLA

Individuazione dell'area di intervento  
e delle opere

2B

Loc. Montevecchio

Committenti: ASSOCIAZIONE COMUNI DI ARBUS E GUSPINI

PROGETTISTA:  
Ing. Antonio Pinna



COLLABORATRICE:  
Arch. Simonetta Zurrù

Timbri e Autorizzazioni

DATA: NOVEMBRE 2014

Scala 1:1000