


LEGENDA

-  **ITINERARIO PRINCIPALE**
-  **STACCIONATA IN LEGNO**
-  **SOTTOFONDO IN MISTO NATURALE**
-  **MURETTI A SECCO IN PIETRA**
-  **AREA ATTREZZATA**
-  **CARTELLO DI INDICAZIONE**
-  **CARTELLO INFORMATIVO**

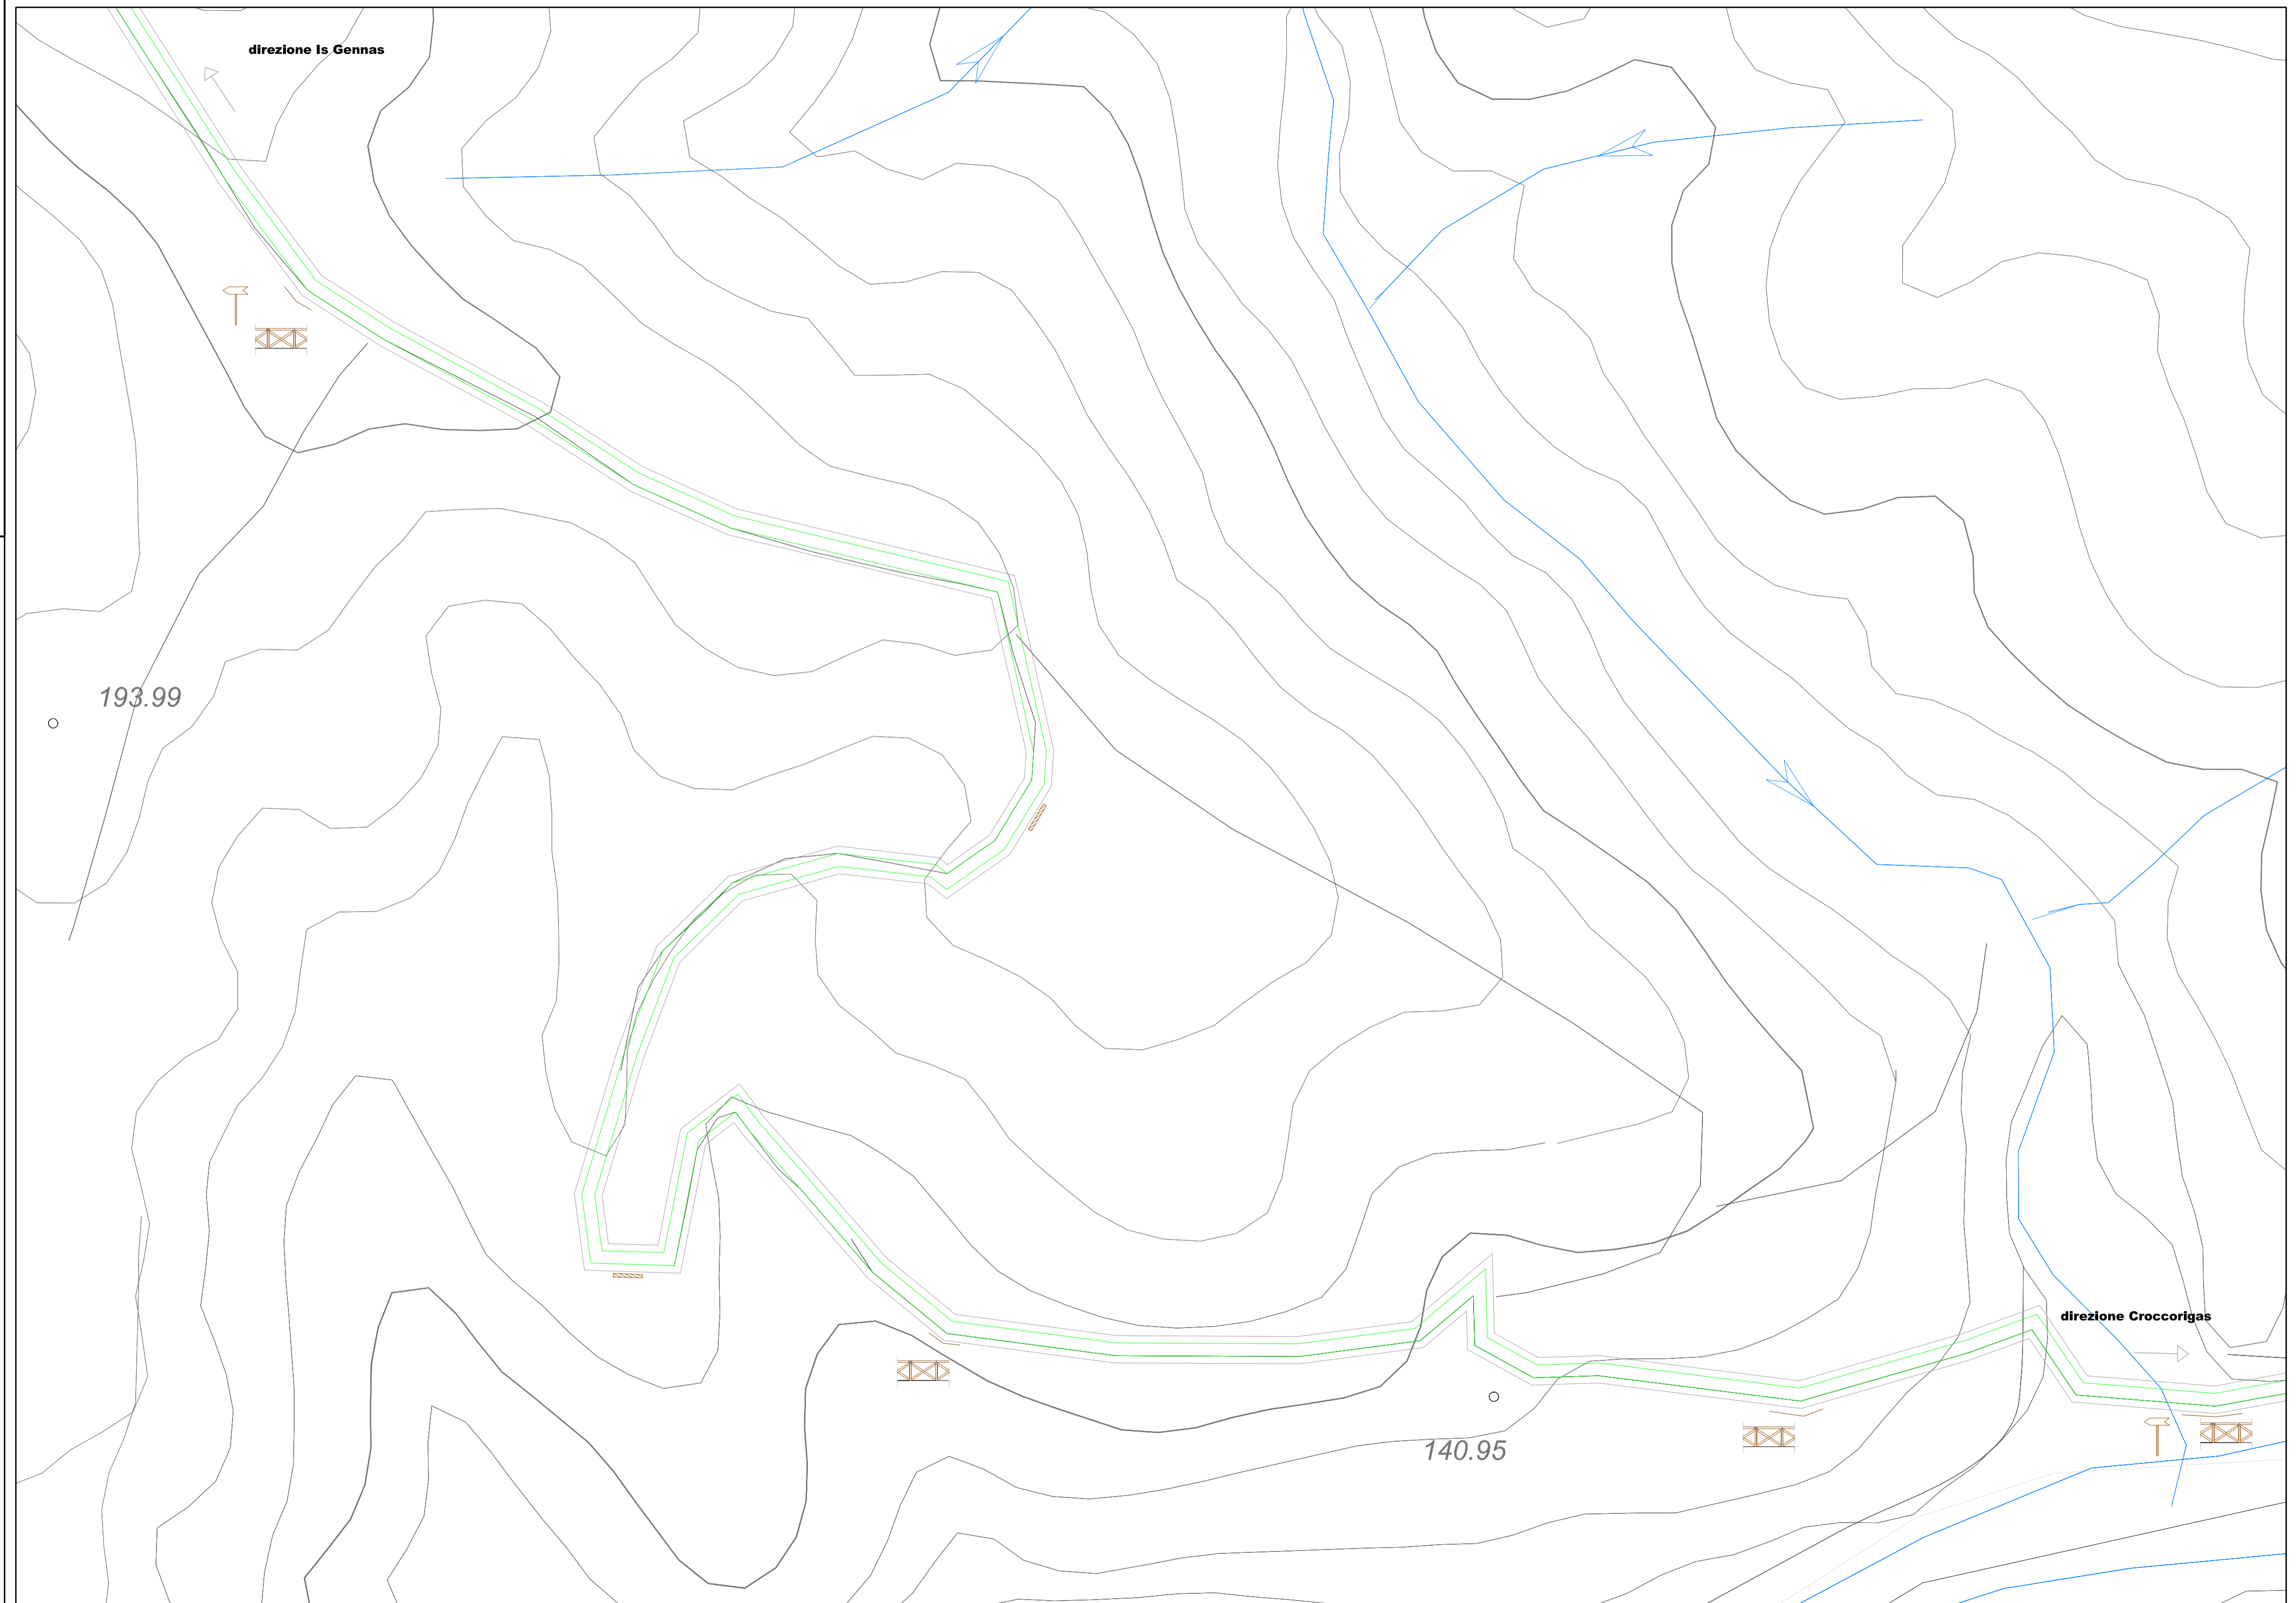

Comune di Arbus Comune di Guspini
Provincia del Medio Campidano

PROGETTO ESECUTIVO

PER Itinerario Gal Linas Misura 313 "Incentivazione di Attività Turistiche" Azione 1 "Itinerari"
P.S.R. 2007/2013 Gal Linas

TAVOLA


2C

Individuazione dell'area di intervento
e delle opere

Loc. Maghisceddu - 1° tratto

Committenti: ASSOCIAZIONE COMUNI DI ARBUS E GUSPINI

PROGETTISTA:
Ing. Antonio Pinna

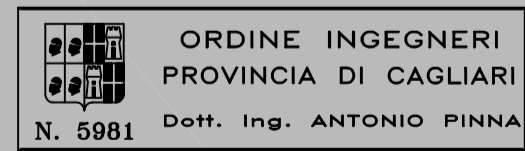

COLLABORATRICE:
Arch. Simonetta Zurrù

Timbri e Autorizzazioni

DATA: NOVEMBRE 2014

Scala 1:1000